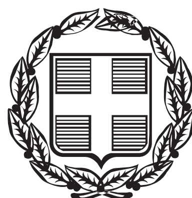


ΕΦΗΜΕΡΙΣ ΤΗΣ ΚΥΒΕΡΝΗΣΕΩΣ

ΤΗΣ ΕΛΛΗΝΙΚΗΣ ΔΗΜΟΚΡΑΤΙΑΣ

ΤΕΥΧΟΣ ΤΕΤΑΡΤΟ **Αρ. Φύλλου 35**

27 Μαρτίου 2015

ΑΠΟΦΑΣΕΙΣ

Αριθμ. 104261/9311

Περί καθορισμού ορίων Αιγιαλού -Παραλίας και παλαιού αιγιαλού στη θέση «Σπάρτο» της Δ.Κ. Σπάρτου του Δήμου Αμφιλοχίας Π.Ε Αιτωλ/νίας.

Ο ΓΕΝΙΚΟΣ ΓΡΑΜΜΑΤΕΑΣ
ΑΠΟΚΕΝΤΡΩΜΕΝΗΣ ΔΙΟΙΚΗΣΗΣ ΠΕΛΟΠΟΝΝΗΣΟΥ,
ΔΥΤΙΚΗΣ ΕΛΛΑΔΑΣ ΚΑΙ ΙΟΝΙΟΥ

Έχοντας υπόψη:

1. Τις διατάξεις των άρθρων 1 και 2 του Ν. 2503/1997 «Διοίκηση, Οργάνωση, Στελέχωση της Περιφέρειας, ρύθμιση θεμάτων για την Τοπική Αυτοδιοίκηση και άλλες διατάξεις», ως ισχύει.

2. Τις διατάξεις του Ν. 3200/1955 «περί Διοικητικής Αποκέντρωσης», όπως τροποποιήθηκε και ισχύει.

3. Τις διατάξεις της παρ. 21 του άρθρου 46 του Ν. 3220/2004 (Φ.Ε.Κ 15 τ.Α΄ 28-1-2004) «Μέτρα αναπτυξιακής και κοινωνικής πολιτικής - αντικειμενικοποίηση του φορολογικού ελέγχου και άλλες διατάξεις».

4. Τις διατάξεις του άρθρου 280 του Ν. 3852/2010 (ΦΕΚ Α/87/7-6-2010) «Νέα Αρχιτεκτονική της Αυτοδιοίκησης και της Αποκεντρωμένης Διοίκησης -Πρόγραμμα Καλλικράτης».

5. Το Π.Δ. 139/2010 (ΦΕΚ Α 232/27-12-2010) «Οργανισμός της Αποκεντρωμένης Διοίκησης Πελοποννήσου, Δυτ. Ελλάδος και Ιονίου».

6. Τις διατάξεις των άρθρων 3 και 5 του Ν. 2971/2001 (ΦΕΚ 285/τ.Α/19-12-2001) «Περί αιγιαλού και παραλίας», όπως συμπληρώθηκε με τις διατάξεις του άρθρου 113 του Ν. 3879/2011 «Περί Δημοσίων Συμβάσεων ...ρύθμιση θεμάτων Εθνικής Άμυνας.»

7. Τις διατάξεις του Ν.Δ. 439/1970 «Περί συμπληρώσεως των διατάξεων περί αιγιαλού»

8. Την Πράξη 4 της 06-02-2015 (ΦΕΚ Α/24/06-02-2015). «Αποδοχή παραιτήσεων Γενικών Γραμματέων των Αποκεντρωμένων Διοικήσεων της Χώρας».

9. Τις διατάξεις του Ν. 4257/2014 αρ. 56 «Επείγουσες ρυθμίσεις Αρμοδιότητες Υπουργείου Εσωτερικών».

10. Την από 10-12-2010 αίτηση του Βασιλείου Γάκη προς την Κτηματική Υπηρεσία Ν. Αιτωλ/νίας για τον καθορισμό των ορίων αιγιαλού παραλίας στη θέση «Σπάρτο» της Δ.Κ. Σπάρτου του Δήμου Αμφιλοχίας Π.Ε. Αιτωλ/νίας.

11. Τα υπό του Δημητρίου Κίσσα, Αγρονόμου και Τοπογράφου Μηχανικού Τοπογραφικά και υψομετρικά διαγράμματα, συνταχθέντα τον Νοέμβριο του 2010 σε 3 πινακίδες σε κλίμακα 1:500, ελεγμένα για την ακρίβεια της αποτύπωσης την 01-03-2012 από την Αργιαδίτη Ιωάννα, Τοπογράφο Μηχανικό της Κτηματικής Υπηρεσίας Αιτωλ/νίας και θεωρημένα από την ίδια στις 16-07-2013.

12. Την από 01-03-2013 Έκθεση της Επιτροπής Αιγιαλού και παραλίας για τον καθορισμό των ορίων αιγιαλού παραλίας στην αναφερόμενη στο θέμα περιοχή.

13. Το με αρ. Φ.119/172876/Σ.2558/01-06-2012 έγγραφο του ΓΕΕΘΑ προς την Κτηματική Υπηρεσία Ν. Αιτωλ/νίας σύμφωνα με το οποίο το ΓΕΕΘΑ από πλευράς αρμοδιοτήτων του όπως αυτές απορρέουν από το άρθρο 17 του Ν. 2971/2001, δεν έχει αντίρρηση για τη συνέχιση της διαδικασία καθορισμού των ορίων αιγιαλού -παραλίας και τυχόν υπάρχοντος παλαιού αιγιαλού στην εν λόγω περιοχή.

14. Το με αρ. 2945/φ.410/291/02-09-2013 έγγραφο της Κτηματικής Υπηρεσίας Ν. Αιτωλ/νίας προς την Αποκεντρωμένη Διοίκηση Πελοποννήσου Δυτ. Ελλάδας και Ιονίου για έκδοση της σχετικής Απόφασης, αποφασίζουμε:

Επικυρώνουμε την από 01-03-2013 Έκθεση της Επιτροπής αιγιαλού και παραλίας για τον καθορισμό των ορίων αιγιαλού παραλίας στη θέση «Σπάρτο» της Δ.Κ. Σπάρτου του Δήμου Αμφιλοχίας Π.Ε. Αιτωλ/νίας, καθώς επίσης και υπό του Δημητρίου Κίσσα, Αγρονόμου και Τοπογράφου Μηχανικού Τοπογραφικά και υψομετρικά διαγράμματα, συνταχθέντα τον Νοέμβριο του 2010 σε 3 πινακίδες σε κλίμακα 1:500, ελεγμένα για την ακρίβεια της αποτύπωσης την 01-03-2012 από την Αργιαδίτη Ιωάννα , Τοπογράφο Μηχανικό της Κτηματικής Υπηρεσίας Αιτωλ/νίας και θεωρημένα από την ίδια στις 16-07-2013, ως εξής:

1. Την οριογραμμή του αιγιαλού με κόκκινη πολυγωνική γραμμή με στοιχεία Α1, Α2,....Α55, Α56.

2. Την οριογραμμή της παραλίας με συνεχή κίτρινη πολυγωνική γραμμή με στοιχεία Π1, Π2,...Π55, Π56 της οποίας οι κορυφές εξασφαλίζονται με ορθογώνιες, από το κρατικό δίκτυο συντεταγμένων. Οι κορυφές των οριογραμμών εξασφαλίζονται από το Κρατικό Τριγωνομετρικό Δίκτυο (εγκάρσια Μερκατορική προβολή U.T.M. -οι συντεταγμένες αναφέρονται στο Ε.Γ.Σ.Α. ,87)

Σημειώνεται ότι η οριογραμμή της παραλίας είναι παράλληλος από τη γραμμή αιγιαλού σε όλο το μήκος της και σε απόσταση 10 μέτρων.

3. Η κορυφή Α56 του παρόντος αιγιαλού, είναι σημείο τομής με το Α20 προγενέστερου καθορισμού που καθορίστηκε με την αρ. 9068/17-11-2006 απόφαση Π.Δ.Ε. (ΦΕΚ 1070/Δ/22-12-2006).

4. Η Επιτροπή διαπιστώνει ότι δεν υφίσταται παλαιός αιγιαλός.

Η παρούσα, με την Έκθεση της Επιτροπής καθορισμού ορίων αιγιαλού παραλίας και το Τοπογραφικό Διάγραμμα να δημοσιευθούν στην Εφημερίδα της Κυβερνήσεως.

Πάτρα, 12 Μαρτίου 2015

Ο ασκών καθήκοντα Γενικού Γραμματέα
Αποκεντρωμένης Διοίκησης
ΔΙΟΝΥΣΙΟΣ ΠΑΝΑΓΙΩΤΟΠΟΥΛΟΣ

ΕΚΘΕΣΗ ΕΠΙΤΡΟΠΗΣ
ΑΘΟΡΙΣΜΟΥ ΤΩΝ ΟΡΙΩΝ ΑΙΓΙΑΛΟΥ ΚΑΙ ΠΑΡΑΛΙΑΣ
(Αρθρ. 3 του Ν.2971/19-12-2001)

Για τον καθορισμό των ορίων του Αιγιαλού & Παραλίας στη θέση «Σπάρτο» της Δ. Κ. Σπάρτου του Δήμου Αμφιλοχίας Ν.Αιτωλ/νίας, σήμερα την 1 του μηνός Μαρτίου του έτους 2013, ημέρα Πέμπτη και ώρα 10:30 μ.μ., οι υπογεγραμμένοι:

1. Δασκαλής Αλέξανδρος, Εφοριακός ΠΕ/Β2΄, Προϊστάμενος της Κτηματικής Υπηρεσίας Αιτωλ/νίας, ως Πρόεδρος,

2. Αργιαδίτη Ιωάννα, Αγρονόμος και Τοπογράφος Μηχ/κος ΠΕ/Δ2', της Κτηματικής Υπηρεσίας Αιτωλοακαρνανίας, ως μέλος της επιτροπής,

3. Ζαμπάρας Δημήτριος, Πτυχιούχος Τοπογράφος Μηχανικός, Προϊστάμενος του Τμήματος Δόμησης και ΠΕ Δήμου Αμφιλοχίας, ως μέλος της επιτροπής,

4. Μαργέλη Σταματία, Υποπλοίαρχος Λ/Σ, Λιμενάρχης Πρεβέζης, ως μέλος της επιτροπής, και

5. Τσαρακέστος Ιωάννης, Πολιτικός Μηχανικός, Διευθυντής της Δ/νσης Περιβάλλοντος και Χωροταξίας της Γενικής Διεύθυνσης της Αποκεντρωμένης Διοίκησης Πελοπονήσσου, Δυτικής Ελλάδας και Ιονίου, (παρότι ειδοποιήθηκε έγκαιρα δεν προσήλθε), απών,

αποτελούντες την Επιτροπή καθορισμού των ορίων του Αιγιαλού και παραλίας δυνάμει του άρθρου 3 του Ν. 2971/2001 συγκληθείσα κατόπιν της αριθ. 462/Φ.410/291/14-2-2012 πρόσκλησης του Προέδρου αυτής, μεταβήκαμε επί τόπου στην προαναφερόμενη περιοχή σήμερα 1/3/2012. Γραμματέας της Επιτροπής ορίζεται ο Σταμπουλόπουλος Νικόλαος, ο οποίος είναι υπεύθυνος για την τήρηση του πρακτικού και αφού διαπιστώθηκε απαρτία και λαβόντες υπόψη:

➢ Την από 10/12/2010 αίτηση του κου Βασιλείου Γάκη, με την οποία αιτείται τον εν θέματι καθορισμό,

➢ Τα υπό του Δημητρίου Κίσσα, Αγρονόμου & Τοπογράφου Μηχανικού, τοπογραφικά και υψομετρικά διαγράμματα, συνταχθέντα τον Νοέμβριο του 2010 σε τρεις (3) πινακίδες, σε κλίμακα 1:500, ελεγμένα για την ακρίβεια της αποτύπωσης στις 1/3/2012 από την Αργιαδίτη Ιωάννα, Αγρονόμο και Τοπογράφο Μηχανικό της Κτηματικής Υπηρεσίας Αιτωλ/νίας και θεωρημένα από την ίδια, στις 16/7/2013, σε τρεις πινακίδες,

➢ Το γεγονός ότι δεν υπάρχουν κτίσματα μέσα στον αιγιαλό,

➢ Τις διατάξεις του Ν. 2971/2001,

➢ Τα στοιχεία καθορισμού αιγιαλού και παραλίας που προβλέπονται από το άρθρο 9 του νόμου 2971/2001 και ειδικότερα:

α. Τη γεωμορφολογία του εδάφους για την οποία αναλυτικά αναφέρεται ότι:

1. Η μορφολογία της ακτής συνίσταται από βραχώδη πρανή με ήπιες κλίσεις και ύψη στέψης που κυμαίνονται από 2μ. έως 4μ.

2. Της ακτής συνέχονται εκτάσεις, λοφώδεις, με έδαφος βραχώδες, με χρήση χέρσα / και εκτός ορίων οικισμού.

3. Το φυσικό όριο βλάστησης συνίσταται από χαμηλή ποώδη θαμνώδη φυσική βλάστηση (λειχήνες, αγριόχορτα).

β. Το γεγονός ότι στην περιοχή δεν εντοπίστηκαν παράκτιοι φυσικοί πόροι.

γ. Τα πορίσματα από την εκτίμηση των μετεωρολογικών στοιχείων της περιοχής, ήτοι: ότι η περιοχή δεν προσβάλλεται από ισχυρούς ανέμους έντασης 7-10Β, κυρίως έως 4Β με βόρειες-βορειοδυτικές-βορειοανατολικές διευθύνσεις.

δ. Την μορφολογία του πυθμένα, ο οποίος συνίσταται από βραχώδη ανώμαλη σύσταση και μικρά βάθη κοντά στην ακτή (ανώμαλος).

ε. Τον τομέα ανάπτυξης κυματισμού σε σχέση με το μέτωπο της ακτής, ότι δηλαδή πρόκειται για ακτή με μικρό ανάπτυγμα πελάγους. Το ύψος κύματος που πλήττει την περιοχή είναι μικρό και η δημιουργία του κάθετου πρανούς προκαλεί την ανάκλαση κυματισμών, με αποτέλεσμα την τοπική αύξηση ύψους κύματος. στ. Την μη ύπαρξη τεχνικών έργων,

ζ. Στο χάρτη Δ1.2. Πρότυπο Χωρικής Ανάπτυξης-Παραγωγικής Δραστηριότητας (κλίμακα 1:800000) του Περιφερειακού Πλαισίου Χωροταξικού Σχεδιασμού και Αειφόρου Ανάπτυξης Περιφέρειας Δυτικής Ελλάδος (ΦΕΚ 1470/Β΄/09-10-2003), η περιοχή χαρακτηρίζεται ως «Προτεινόμενη ευρύτερη αναζήτησης ήπιων ελεγχόμενων δραστηριοτήτων τουρισμού-παραθερισμού»

η. Την μη ύπαρξη δημοσίων κτημάτων.

θ. Το γεγονός ότι δεν υφίσταται Κτηματολόγιο.

ι. Δεν έχουν καταγραφεί ευπαθή οικοσυστήματα και δεν έχουν θεσμοθετηθεί προστατευόμενες περιοχές (NATURA 2000).

Η περιοχή ανήκει στην ζώνη περιβαλλοντικού ελέγχου του Εθνικού Πάρκου του Αμβρακικού Κόλπου, όπου επιτρέπονται όλες οι δραστηριότητες μετά από γνώμη του Φορέα Διαχείρισης (πλην των εξαιρέσεων που ορίζονται).

ΠΡΟΣΧΩΣΕΙΣ ΕΠΙΧΩΜΑΤΩΣΕΙΣ-ΔΙΑΒΡΩΣΗ: Δεν διαπιστώθηκαν επιχωματώσεις, όπως φαίνεται στα συνημμένα τοπογραφικά διαγράμματα, τα οποία αποτελούν και αναπόσπαστο τμήμα της έκθεσης αυτής, αποφασίζουμε:

1. Καθορίζουμε επί του ως άνω τοπογραφικού διαγράμματος ως εξής:

α) Την οριογραμμή του αιγιαλού με κόκκινη πολυγωνική γραμμή με στοιχεία Α1, Α2, ..., Α55, Α56,

β) Την οριογραμμή της παραλίας με συνεχή κίτρινη πολυγωνική με στοιχεία Π1,Π2, ..., Π55, Π56,

της οποίας οι κορυφές εξασφαλίζονται με ορθογώνιες από το κρατικό δίκτυο συντεταγμένων. Οι κορυφές των οριογραμμών εξασφαλίζονται από το Κρατικό Τριγωνομετρικό Δίκτυο (εγκάρσια Μερκατορική προβολή U.T.M -οι συντεταγμένες αναφέρονται στο Ε.Γ.Σ.Α '87) Σημειώνεται ότι η οριογραμμή της παραλίας είναι παράλληλος από τη γραμμή αιγιαλού σε όλο το μήκος της και σε απόσταση 10 μέτρων.


γ) Η κορυφή Α56 του παρόντος αιγιαλού, είναι σημείο τομής με το Α20 προγενέστερου καθορισμού που καθορίστηκε με την αριθ. 9068/17-11-2006 απόφαση Γενικού Γραμματέα Π.Δ.Ε. (ΦΕΚ 1070/Δ΄/22-12-2006).

2. Η επιτροπή διαπίστωσε ότι δεν υφίσταται παλαιός αιγιαλός.

Το παρόν συντάχθηκε σε τέσσερα (4) αντίτυπα δύο σελίδων το καθένα και υπογράφεται ως ακολούθως:

Η Επιτροπή

ΑΛΕΞΑΝΔΡΟΣ ΔΑΣΚΑΛΗΣ
ΙΩΑΝΝΑ ΑΡΓΙΑΔΙΤΗ
ΔΗΜΗΤΡΙΟΣ ΖΑΜΠΑΡΑΣ
ΣΤΑΜΑΤΙΑ ΜΑΡΓΕΛΗ

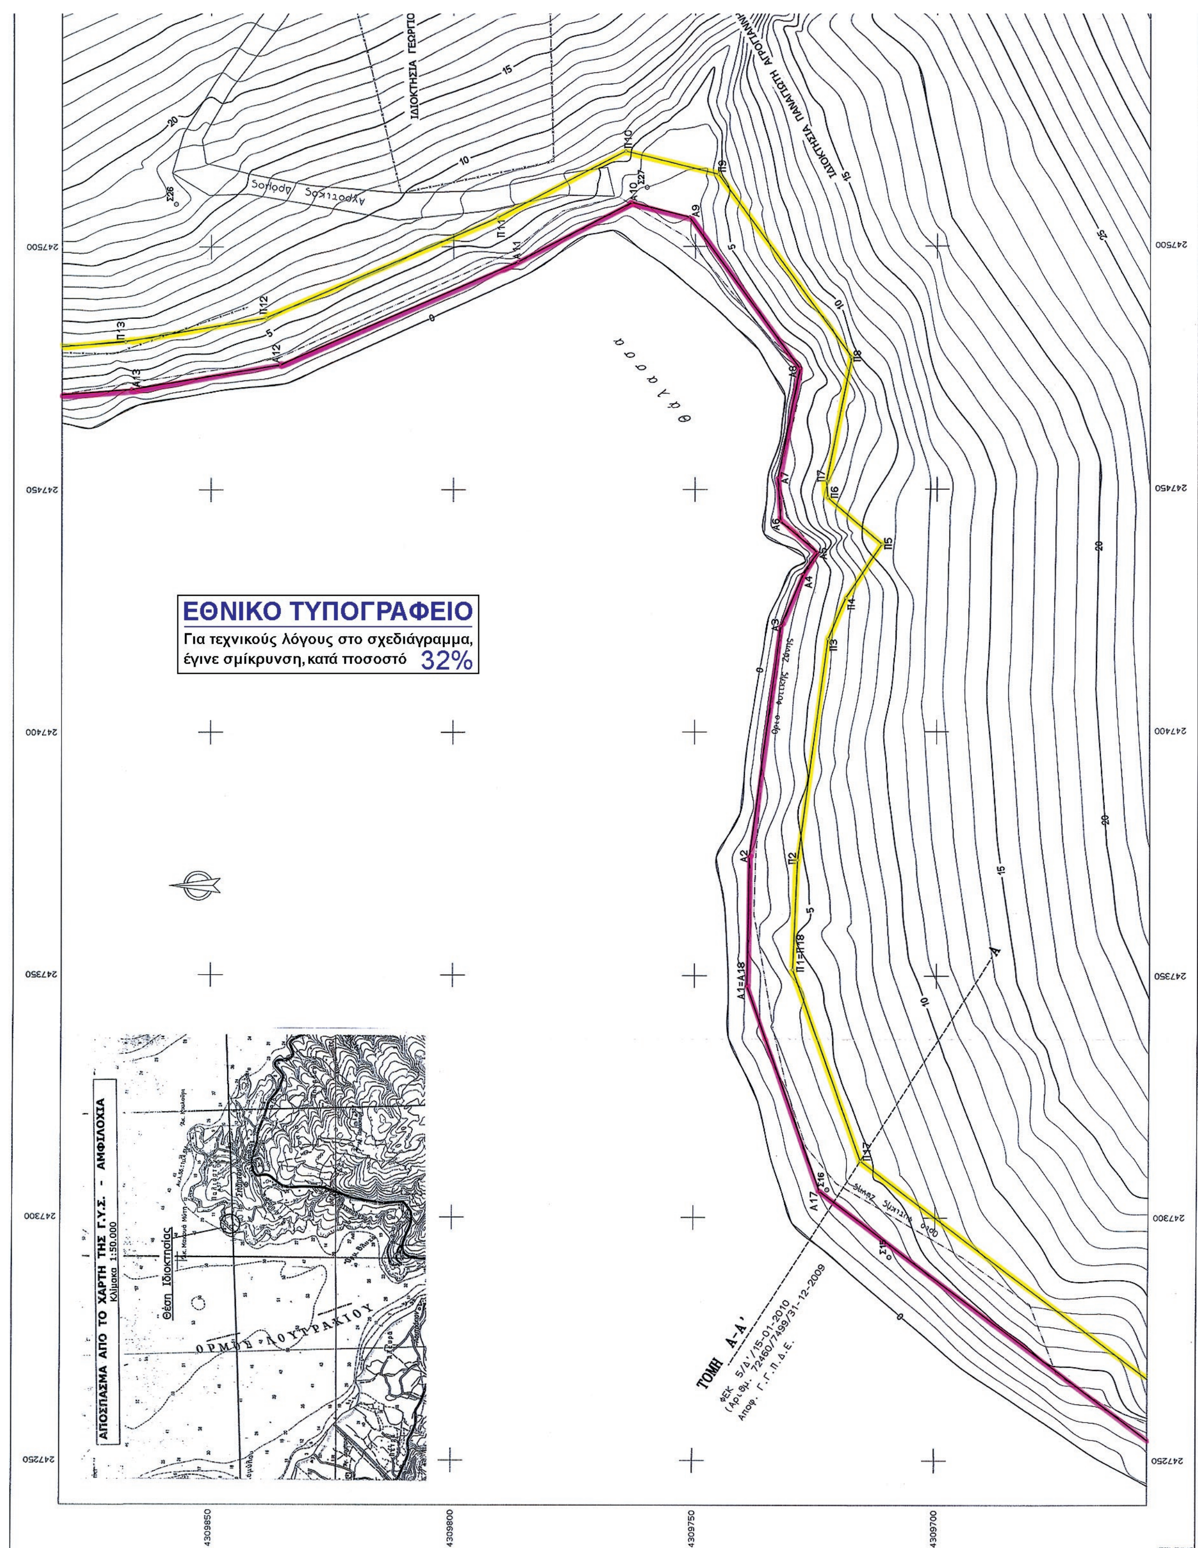
ΕΘΝΙΚΟ ΤΥΠΟΓΡΑΦΕΙΟ
Για τεχνικούς λόγους στο σχεδιάγραμμα, έγινε σμίκρυνση, κατά ποσοστό 32%
ΑΠΟΣΠΑΣΜΑ ΑΠΟ ΤΟ ΧΑΡΤΗ ΤΗΣ Γ.Υ.Σ. - ΑΜΦΙΛΟΧΙΑ
Κλίμακα 1:50.000
Θέση Ιδιοκτησίας
ΟΡΜΟΣ ΛΟΥΤΡΑΚΙΟΥ
ΤΟΜΗ Α-Α'
ΦΕΚ 5/Δ'/15-01-2010
(Αριθμ. 72460/7499/31-12-2009
Αποφ. Γ.Γ.Π.Δ.Ε.
ΙΔΙΟΚΤΗΣΙΑ ΓΕΩΡΓΙΟ
θάλασσα
247500
247450
247400
247350
247300
247250
4309850
4309800
4309750
4309700

02
03
01

ΣΥΝΤΕΤΑΓΜΕΝΕΣ ΚΟΡΥΦΩΝ ΑΙΓΙΑΛΟΥ

Α1:	X=247347.822	Ψ=4309739.100	Α29:	X=247657.672	Ψ=4310168.615
Α2:	X=247374.366	Ψ=4309738.664	Α30:	X=247673.329	Ψ=4310176.776
Α3:	X=247421.810	Ψ=4309732.184	Α31:	X=247688.608	Ψ=4310192.434
Α4:	X=247432.473	Ψ=4309727.635	Α32:	X=247696.389	Ψ=4310210.370
Α5:	X=247436.856	Ψ=4309724.639	Α33:	X=247717.836	Ψ=4310217.866
Α6:	X=247443.404	Ψ=4309732.255	Α34:	X=247728.749	Ψ=4310238.649
Α7:	X=247452.429	Ψ=4309732.893	Α35:	X=247753.555	Ψ=4310251.363
Α8:	X=247474.833	Ψ=4309728.337	Α36:	X=247774.601	Ψ=4310250.799
Α9:	X=247506.002	Ψ=4309751.139	Α37:	X=247787.422	Ψ=4310253.541
Α10:	X=247509.025	Ψ=4309763.106	Α38:	X=247804.768	Ψ=4310243.975
Α11:	X=247496.890	Ψ=4309786.636	Α39:	X=247814.549	Ψ=4310226.130
Α12:	X=247475.705	Ψ=4309835.847	Α40:	X=247814.301	Ψ=4310212.643
Α13:	X=247470.624	Ψ=4309866.570	Α41:	X=247823.005	Ψ=4310212.265
Α14:	X=247467.646	Ψ=4309905.891	Α42:	X=247835.519	Ψ=4310186.366
Α15:	X=247467.750	Ψ=4309950.934	Α43:	X=247851.453	Ψ=4310189.249
Α16:	X=247486.768	Ψ=4309994.249	Α44:	X=247874.177	Ψ=4310202.947
Α17:	X=247504.125	Ψ=4310011.676	Α45:	X=247897.678	Ψ=4310216.389
Α18:	X=247518.316	Ψ=4310020.285	Α46:	X=247927.232	Ψ=4310216.567
Α19:	X=247534.891	Ψ=4310040.659	Α47:	X=247957.320	Ψ=4310200.187
Α20:	X=247547.142	Ψ=4310052.706	Α48:	X=247974.551	Ψ=4310175.489
Α21:	X=247560.346	Ψ=4310053.868	Α49:	X=247985.009	Ψ=4310173.615
Α22:	X=247565.786	Ψ=4310060.286	Α50:	X=247996.356	Ψ=4310157.236
Α23:	X=247578.984	Ψ=4310085.162	Α51:	X=248000.186	Ψ=4310140.711
Α24:	X=247595.609	Ψ=4310106.553	Α52:	X=248027.233	Ψ=4310105.230
Α25:	X=247622.655	Ψ=4310130.087	Α53:	X=248053.844	Ψ=4310120.168
Α26:	X=247633.093	Ψ=4310132.365	Α54:	X=248080.094	Ψ=4310154.410
Α27:	X=247639.546	Ψ=4310151.724	Α55:	X=248086.894	Ψ=4310163.027
Α28:	X=247649.510	Ψ=4310154.665	Α56:	X=248085.980	Ψ=4310186.142

ΣΥΝΤΕΤΑΓΜΕΝΕΣ ΚΟΡΥΦΩΝ ΠΑΡΑΛΙΑΣ

Π1:	X=247351.199	Ψ=4309729.688	Π29:	X=247664.848	Ψ=4310161.079
Π2:	X=247373.604	Ψ=4309728.675	Π30:	X=247679.370	Ψ=4310168.648
Π3:	X=247419.123	Ψ=4309722.458	Π31:	X=247697.050	Ψ=4310186.767
Π4:	X=247427.643	Ψ=4309718.823	Π32:	X=247703.821	Ψ=4310202.374
Π5:	X=247438.603	Ψ=4309711.332	Π33:	X=247724.857	Ψ=4310209.727
Π6:	X=247448.268	Ψ=4309722.574	Π34:	X=247736.130	Ψ=4310231.195
Π7:	X=247451.774	Ψ=4309722.822	Π35:	X=247755.842	Ψ=4310241.298
Π8:	X=247477.170	Ψ=4309717.657	Π36:	X=247775.526	Ψ=4310240.770
Π9:	X=247514.815	Ψ=4309745.196	Π37:	X=247785.863	Ψ=4310242.981
Π10:	X=247519.648	Ψ=4309764.326	Π38:	X=247797.396	Ψ=4310236.621
Π11:	X=247505.937	Ψ=4309790.910	Π39:	X=247804.502	Ψ=4310223.655
Π12:	X=247485.372	Ψ=4309838.681	Π40:	X=247804.123	Ψ=4310203.077
Π13:	X=247480.562	Ψ=4309867.766	Π41:	X=247816.601	Ψ=4310202.534
Π14:	X=247477.647	Ψ=4309906.257	Π42:	X=247829.821	Ψ=4310175.172
Π15:	X=247477.745	Ψ=4309948.824	Π43:	X=247855.042	Ψ=4310179.736
Π16:	X=247495.173	Ψ=4309988.517	Π44:	X=247879.242	Ψ=4310194.323
Π17:	X=247510.352	Ψ=4310003.757	Π45:	X=247900.364	Ψ=4310206.405
Π18:	X=247524.981	Ψ=4310012.632	Π46:	X=247924.715	Ψ=4310206.551
Π19:	X=247542.298	Ψ=4310033.917	Π47:	X=247950.468	Ψ=4310192.532
Π20:	X=247551.595	Ψ=4310043.059	Π48:	X=247968.715	Ψ=4310166.376
Π21:	X=247565.317	Ψ=4310044.266	Π49:	X=247979.155	Ψ=4310164.505
Π22:	X=247574.114	Ψ=4310054.644	Π50:	X=247987.046	Ψ=4310153.114
Π23:	X=247587.411	Ψ=4310079.710	Π51:	X=247990.930	Ψ=4310136.358
Π24:	X=247602.908	Ψ=4310099.648	Π52:	X=248024.549	Ψ=4310092.255
Π25:	X=247627.288	Ψ=4310120.863	Π53:	X=248060.531	Ψ=4310112.453
Π26:	X=247640.782	Ψ=4310123.807	Π54:	X=248087.988	Ψ=4310148.270
Π27:	X=247647.383	Ψ=4310143.611	Π55:	X=248097.032	Ψ=4310159.732
Π28:	X=247656.141	Ψ=4310146.196	Π56:	X=248095.538	Ψ=4310189.083

247550
247600
4309850
4309800
4309750
4309700
ΙΑ ΓΕΩΡΓΙΟΥ ΚΑΒΑΛΑΡΗ
ΑΓΡΟΓΙΑΝΝΗ
15
20
25
30
35

ΑΡΧΕΙΟ: GAKHS1.FPL DH:1.00 m ΚΛΙΜΑΚΑ 1:500

ΤΟΠΟΓΡΑΦΙΚΟ ΔΙΑΓΡΑΜΜΑ
ΚΑΘΟΡΙΣΜΟΥ ΟΡΙΩΝ ΑΙΓΙΑΛΟΥ – ΠΑΡΑΛΙΑΣ

ΠΕΡΙΟΧΗ: Δ.Δ. Σπάρτου
ΔΗΜΟΣ: ΑΜΦΙΛΟΧΙΑΣ
ΝΟΜΟΣ: ΑΙΤΩΛ-ΝΙΑΣ
ΟΙΚΟΝ. ΕΦΟΡΙΑ: ΑΜΦΙΛΟΧΙΑΣ

ΕΝΔΙΑΦΕΡΟΜΕΝΟΣ:
ΒΑΣΙΛΕΙΟΣ ΓΑΚΗΣ

ΠΙΝΑΚΙΔΑ: 01

ΑΓΡΙΝΙΟ ΝΟΕΜΒΡΙΟΣ 2010

Ο ΣΥΝΤΑΞΑΣ
ΔΗΜΗΤΡΙΟΣ Β. ΚΙΣΣΑΣ
ΑΓΡΟΝΟΜΟΣ & ΤΟΠΟΓΡΑΦΟΣ ΜΗΧΑΝΙΚΟΣ
ΔΙΠΛΩΜΑΤΟΥΧΟΣ Α.Π.Θ.
ΜΕΛΟΣ Τ.Ε.Ε. Α.Μ. 22943 - ΑΦΜ: 020544159
ΣΟΥΛΙΟΥ 49 ΑΓΡΙΝΙΟ ΤΗΛ. 20.078

ΥΠΟΜΝΗΜΑ ΕΠΙΤΡΟΠΗΣ ΚΑΘΟΡΙΣΜΟΥ
ΟΡΙΩΝ ΑΙΓΙΑΛΟΥ – ΠΑΡΑΛΙΑΣ

Κόκκινη γραμμή - οριογραμμή Αιγιαλού
Κίτρινη γραμμή - οριογραμμή Παραλίας

Το παρόν τοπογραφικό διάγραμμα συνοδεύει την από 01-03-2012 Έκθεση της επιτροπής καθορισμού ορίων Αιγιαλού και Παραλίας.

ΕΛΕΓΧΟΣ
ΚΤΗΜΑΤΙΚΗ ΥΠΗΡΕΣΙΑ ΑΙΤΩΛ/ΝΙΑΣ
ΕΛΕΓΧΘΗΚΕ
για την ακρίβεια της αποτύπωσης
Μεσολόγγι, 1/3/12


Ο ΜΗΧΑΝΙΚΟΣ
ΙΩΑΝΝΑ ΓΕΩΡ. ΑΡΓΙΑΔΙΤΗ
ΑΓΡΟΝ. & ΤΟΠΟΓΡΑΦΟΣ ΜΗΧ/ΚΟΣ ΠΕ/Α'


Η ΕΠΙΤΡΟΠΗ
Ο ΠΡΟΕΔΡΟΣ
ΠΡ/ΝΟΣ ΤΗΣ ΚΤΗΜΑΤΙΚΗΣ
ΥΠΗΡΕΣΙΑΣ ΑΙΤΩΛ-ΝΙΑΣ
1. ΔΑΣΚΑΛΗΣ ΑΛΕΞΑΝΔΡΟΣ


ΤΑ ΜΕΛΗ
2. ΑΡΓΙΑΔΙΤΗ ΙΩΑΝΝΑ
3. ΖΑΜΠΑΡΑΣ ΔΗΜΗΤΡΙΟΣ
4. ΜΑΡΓΕΛΗ ΣΤΑΜΑΤΙΑ
5. ΤΣΑΚΑΡΕΣΤΟΣ ΙΩΑΝΝΗΣ
(Παρότι ειδοποιήθηκε έγκαιρα δεν προσήλθε)

ΘΕΩΡΗΣΗ
ΚΤΗΜΑΤΙΚΗ ΥΠΗΡΕΣΙΑ ΑΙΤΩΛ/ΝΙΑΣ
ΘΕΩΡΗΘΗΚΕ
Ι. Π. ΜΕΣΟΛΟΓΓΙΟΥ 16/7/13
ΕΛΛΗΝΙΚΗ ΔΗΜΟΚΡΑΤΙΑ
ΙΩΑΝΝΑ ΓΕΩΡ. ΑΡΓΙΑΔΙΤΗ
ΑΓΡΟΝ. & ΤΟΠΟΓΡΑΦΟΣ ΜΗΧ/ΚΟΣ ΠΕ/Α'

ΕΠΙΚΥΡΩΝΕΤΑΙ
με την υπ' αριθμ. ......
απόφαση
Πάτρα 13-03-2015
ΔΙΟΝΥΣΙΟΣ ΠΑΝΑΓΙΩΤΟΠΟΥΛΟΣ
ΓΕΝΙΚΟΣ ΔΙΕΥΘΥΝΤΗΣ
ΧΩΡΟΤΑΞΙΚΗΣ & ΠΕΡΙΒΑΛΛΟΝΤΙΚΗΣ ΠΟΛΙΤΙΚΗΣ

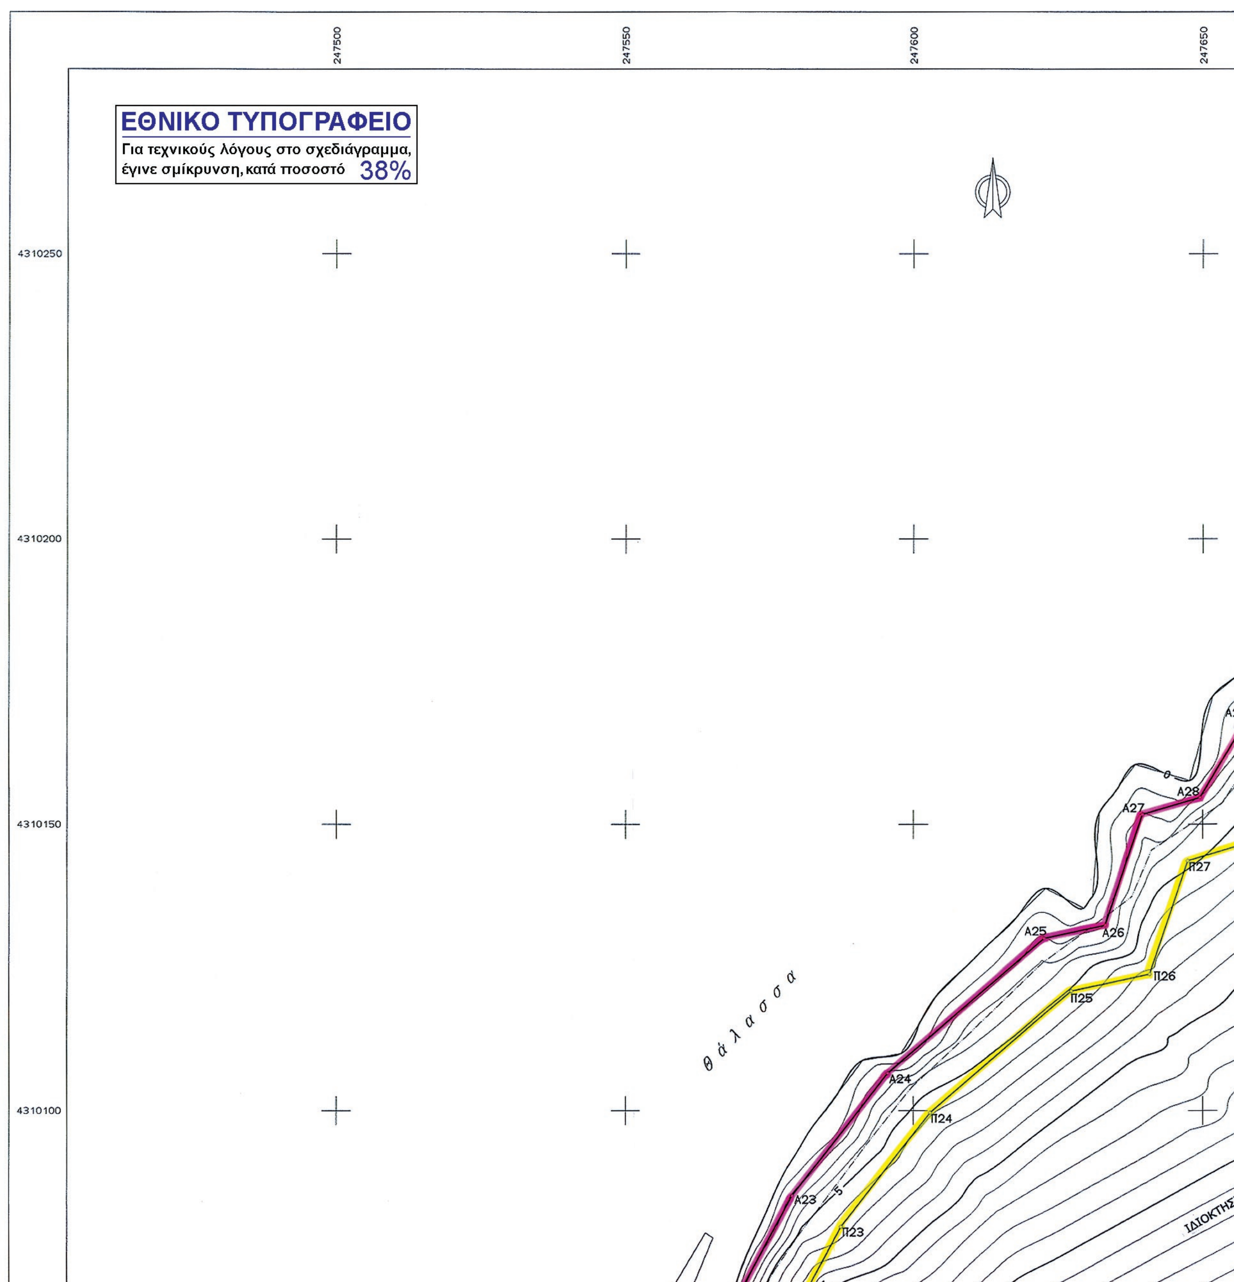
ΕΘΝΙΚΟ ΤΥΠΟΓΡΑΦΕΙΟ
Για τεχνικούς λόγους στο σχεδιάγραμμα, έγινε σμίκρυνση, κατά ποσοστό 38%
247500
247550
247600
247650
4310250
4310200
4310150
4310100
θ ά λ α σ σ α
Α23
Α24
Α25
Α26
Α27
Α28
Π23
Π24
Π25
Π26
Π27
ΙΔΙΟΚΤΗΣ

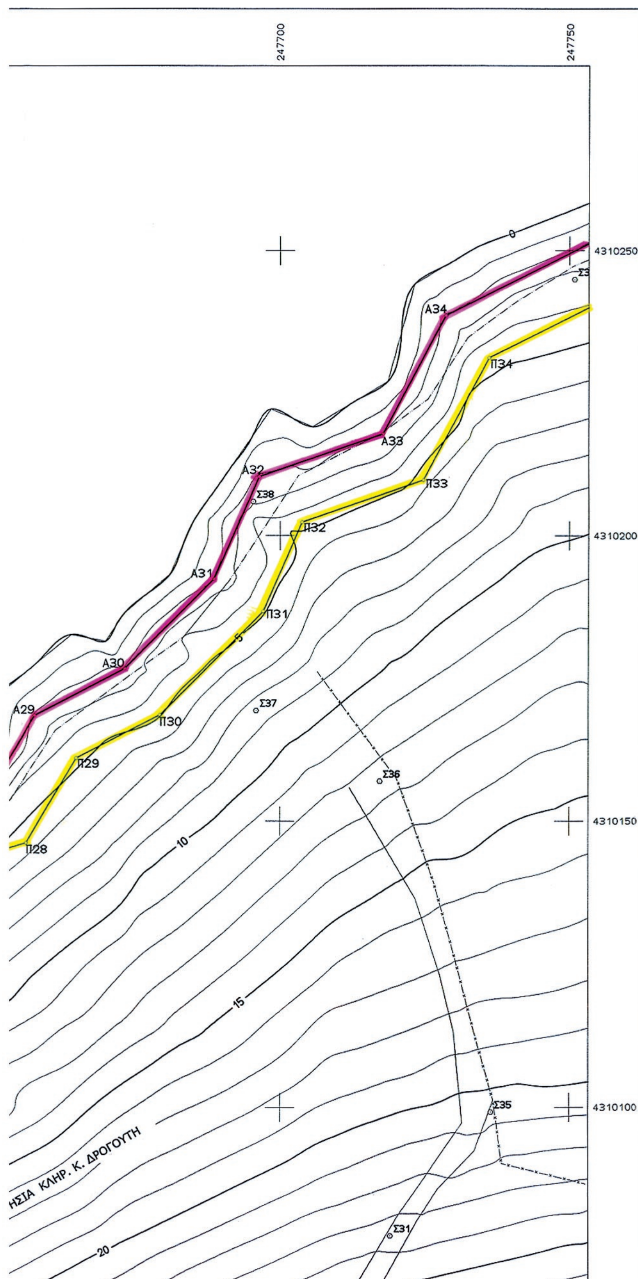

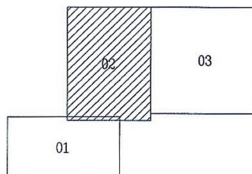

ΣΥΝΤΕΤΑΓΜΕΝΕΣ ΚΟΡΥΦΩΝ ΑΙΓΙΑΛΟΥ

Α1:	X=247347.822	Ψ=4309739.100	Α29:	X=247657.672	Ψ=4310168.615
Α2:	X=247374.366	Ψ=4309738.664	Α30:	X=247673.329	Ψ=4310176.776
Α3:	X=247421.810	Ψ=4309732.184	Α31:	X=247688.608	Ψ=4310192.434
Α4:	X=247432.473	Ψ=4309727.635	Α32:	X=247696.389	Ψ=4310210.370
Α5:	X=247436.856	Ψ=4309724.639	Α33:	X=247717.836	Ψ=4310217.866
Α6:	X=247443.404	Ψ=4309732.255	Α34:	X=247728.749	Ψ=4310238.649
Α7:	X=247452.429	Ψ=4309732.893	Α35:	X=247753.555	Ψ=4310251.363
Α8:	X=247474.833	Ψ=4309728.337	Α36:	X=247774.601	Ψ=4310250.799
Α9:	X=247506.002	Ψ=4309751.139	Α37:	X=247787.422	Ψ=4310253.541
Α10:	X=247509.025	Ψ=4309763.106	Α38:	X=247804.768	Ψ=4310243.975
Α11:	X=247496.890	Ψ=4309786.636	Α39:	X=247814.549	Ψ=4310226.130
Α12:	X=247475.705	Ψ=4309835.847	Α40:	X=247814.301	Ψ=4310212.643
Α13:	X=247470.624	Ψ=4309866.570	Α41:	X=247823.005	Ψ=4310212.265
Α14:	X=247467.646	Ψ=4309905.891	Α42:	X=247835.519	Ψ=4310186.366
Α15:	X=247467.750	Ψ=4309950.934	Α43:	X=247851.453	Ψ=4310189.249
Α16:	X=247486.768	Ψ=4309994.249	Α44:	X=247874.177	Ψ=4310202.947
Α17:	X=247504.125	Ψ=4310011.676	Α45:	X=247897.678	Ψ=4310216.389
Α18:	X=247518.316	Ψ=4310020.285	Α46:	X=247927.232	Ψ=4310216.567
Α19:	X=247534.891	Ψ=4310040.659	Α47:	X=247957.320	Ψ=4310200.187
Α20:	X=247547.142	Ψ=4310052.706	Α48:	X=247974.551	Ψ=4310175.489
Α21:	X=247560.346	Ψ=4310053.868	Α49:	X=247985.009	Ψ=4310173.615
Α22:	X=247565.786	Ψ=4310060.286	Α50:	X=247996.356	Ψ=4310157.236
Α23:	X=247578.984	Ψ=4310085.162	Α51:	X=248000.186	Ψ=4310140.711
Α24:	X=247595.609	Ψ=4310106.553	Α52:	X=248027.233	Ψ=4310105.230
Α25:	X=247622.655	Ψ=4310130.087	Α53:	X=248053.844	Ψ=4310120.168
Α26:	X=247633.093	Ψ=4310132.365	Α54:	X=248080.094	Ψ=4310154.410
Α27:	X=247639.546	Ψ=4310151.724	Α55:	X=248086.894	Ψ=4310163.027
Α28:	X=247649.510	Ψ=4310154.665	Α56:	X=248085.980	Ψ=4310186.142

ΣΥΝΤΕΤΑΓΜΕΝΕΣ ΚΟΡΥΦΩΝ ΠΑΡΑΛΙΑΣ


Π1:	X=247351.199	Ψ=4309729.688	Π29:	X=247664.848	Ψ=4310161.079
Π2:	X=247373.604	Ψ=4309728.675	Π30:	X=247679.370	Ψ=4310168.648
Π3:	X=247419.123	Ψ=4309722.458	Π31:	X=247697.050	Ψ=4310186.767
Π4:	X=247427.643	Ψ=4309718.823	Π32:	X=247703.821	Ψ=4310202.374
Π5:	X=247438.603	Ψ=4309711.332	Π33:	X=247724.857	Ψ=4310209.727
Π6:	X=247448.268	Ψ=4309722.574	Π34:	X=247736.130	Ψ=4310231.195
Π7:	X=247451.774	Ψ=4309722.822	Π35:	X=247755.842	Ψ=4310241.298
Π8:	X=247477.170	Ψ=4309717.657	Π36:	X=247775.526	Ψ=4310240.770
Π9:	X=247514.815	Ψ=4309745.196	Π37:	X=247785.863	Ψ=4310242.981
Π10:	X=247519.648	Ψ=4309764.326	Π38:	X=247797.396	Ψ=4310236.621
Π11:	X=247505.937	Ψ=4309790.910	Π39:	X=247804.502	Ψ=4310223.655
Π12:	X=247485.372	Ψ=4309838.681	Π40:	X=247804.123	Ψ=4310203.077
Π13:	X=247480.562	Ψ=4309867.766	Π41:	X=247816.601	Ψ=4310202.534
Π14:	X=247477.647	Ψ=4309906.257	Π42:	X=247829.821	Ψ=4310175.172
Π15:	X=247477.745	Ψ=4309948.824	Π43:	X=247855.042	Ψ=4310179.736
Π16:	X=247495.173	Ψ=4309988.517	Π44:	X=247879.242	Ψ=4310194.323
Π17:	X=247510.352	Ψ=4310003.757	Π45:	X=247900.364	Ψ=4310206.405
Π18:	X=247524.981	Ψ=4310012.632	Π46:	X=247924.715	Ψ=4310206.551
Π19:	X=247542.298	Ψ=4310033.917	Π47:	X=247950.468	Ψ=4310192.532
Π20:	X=247551.595	Ψ=4310043.059	Π48:	X=247968.715	Ψ=4310166.376
Π21:	X=247565.317	Ψ=4310044.266	Π49:	X=247979.155	Ψ=4310164.505
Π22:	X=247574.114	Ψ=4310054.644	Π50:	X=247987.046	Ψ=4310153.114
Π23:	X=247587.411	Ψ=4310079.710	Π51:	X=247990.930	Ψ=4310136.358
Π24:	X=247602.908	Ψ=4310099.648	Π52:	X=248024.549	Ψ=4310092.255
Π25:	X=247627.288	Ψ=4310120.863	Π53:	X=248060.531	Ψ=4310112.453
Π26:	X=247640.782	Ψ=4310123.807	Π54:	X=248087.988	Ψ=4310148.270
Π27:	X=247647.383	Ψ=4310143.611	Π55:	X=248097.032	Ψ=4310159.732
Π28:	X=247656.141	Ψ=4310146.196	Π56:	X=248095.538	Ψ=4310189.083

ΑΠΟΣΠΑΣΜΑ ΑΠΟ ΤΟ ΧΑΡΤΗ ΤΗΣ Γ.Υ.Σ. - ΑΜΦΙΛΟΧΙΑ


Κλίμακα 1:50.000

Θέση Ιδιοκτησίας


4310050
4310000
4309950
4309900
247500
247550
247600
247650
ΙΔΙΟΚΤΗΣΙΑ ΒΑΣΙΛΕΙΟΥ ΓΑΚΗ
ΙΔΙΟΚΤΗΣΙΑ ΓΕΩΡΓΙΟΥ ΚΟΛΕΤΣΗ
Α14
Α15
Α16
Α17
Α18
Α19
Α20
Α21
Α22
Π13
Π14
Π15
Π16
Π17
Π18
Π19
Π20
Π21
Π22
Σ32
Σ33
Σ34

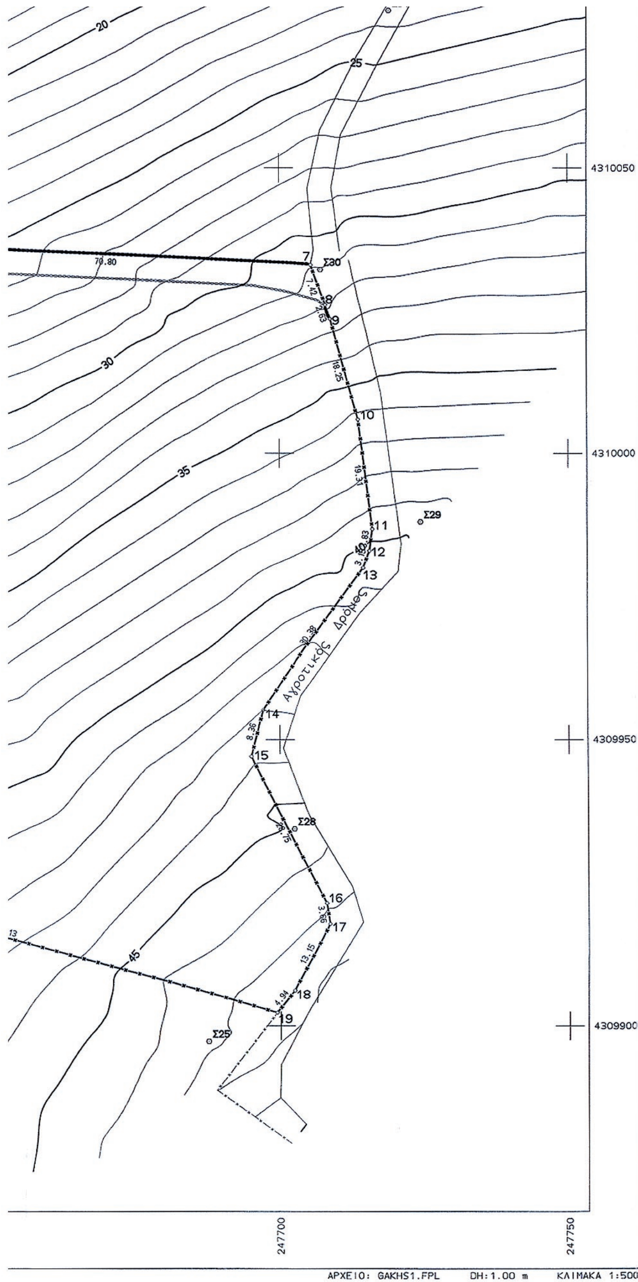

ΑΡΧΕΙΟ: GAKHS1.FPL DH:1.00 m ΚΛΙΜΑΚΑ 1:500

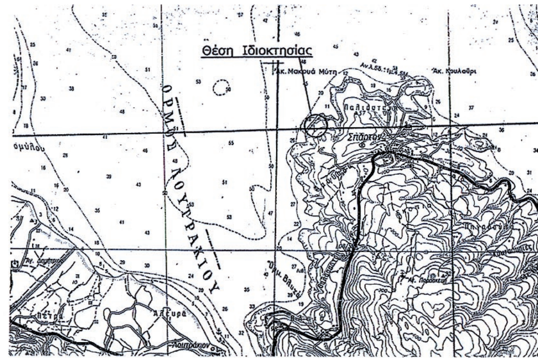

ΤΟΠΟΓΡΑΦΙΚΟ ΔΙΑΓΡΑΜΜΑ
ΚΑΘΟΡΙΣΜΟΥ ΟΡΙΩΝ ΑΙΓΙΑΛΟΥ – ΠΑΡΑΛΙΑΣ

ΠΕΡΙΟΧΗ: Δ.Δ. Σπάρτου
ΔΗΜΟΣ: ΑΜΦΙΛΟΧΙΑΣ
ΝΟΜΟΣ: ΑΙΤΩΛ-ΝΙΑΣ
ΟΙΚΟΝ. ΕΦΟΡΙΑ: ΑΜΦΙΛΟΧΙΑΣ

ΕΝΔΙΑΦΕΡΟΜΕΝΟΣ:
ΒΑΣΙΛΕΙΟΣ ΓΑΚΗΣ

ΠΙΝΑΚΙΔΑ: 02

ΑΓΡΙΝΙΟ ΝΟΕΜΒΡΙΟΣ 2010

Ο ΣΥΝΤΑΞΑΣ

ΔΗΜΗΤΡΙΟΣ Β. ΚΙΣΣΑΣ
ΑΓΡΟΝΟΜΟΣ & ΤΟΠΟΓΡΑΦΟΣ ΜΗΧΑΝΙΚΟΣ
ΔΙΠΛΩΜΑΤΟΥΧΟΣ Α.Π.Θ.
ΜΕΛΟΣ Τ.Ε.Ε. Α.Μ. 22943 - ΑΦΜ: 020544159
ΣΟΥΛΙΟΥ 48 ΑΓΡΙΝΙΟ ΤΗΛ. 20.078

ΕΛΕΓΧΟΣ

ΚΤΗΜΑΤΙΚΗ ΥΠΗΡΕΣΙΑ ΑΙΤΩΛ/ΝΙΑΣ
ΕΛΕΓΧΘΗΚΕ
για την ακρίβεια της αποτύπωσης
Μεσολόγγι, 1/3/12

Ο ΜΗΧΑΝΙΚΟΣ
ΙΩΑΝΝΑ ΓΕΩΡ. ΑΡΓΙΑΔΙΤΗ
ΑΓΡΟΝ. & ΤΟΠΟΓΡΑΦΟΣ ΜΗΧ/ΚΟΣ ΠΕ/Α'

ΘΕΩΡΗΣΗ

ΚΤΗΜΑΤΙΚΗ ΥΠΗΡΕΣΙΑ ΑΙΤΩΛ/ΝΙΑΣ
ΘΕΩΡΗΘΗΚΕ
16/7/13
ΙΩΑΝΝΑ ΓΕΩΡ. ΑΡΓΙΑΔΙΤΗ
ΑΓΡΟΝ. & ΤΟΠΟΓΡΑΦΟΣ ΜΗΧ/ΚΟΣ ΠΕ/Α'

ΥΠΟΜΝΗΜΑ ΕΠΙΤΡΟΠΗΣ ΚΑΘΟΡΙΣΜΟΥ
ΟΡΙΩΝ ΑΙΓΙΑΛΟΥ – ΠΑΡΑΛΙΑΣ

Κόκκινη γραμμή - οριογραμμή Αιγιαλού
Κίτρινη γραμμή - οριογραμμή Παραλίας

Το παρόν τοπογραφικό διάγραμμα συνοδεύει την από **01-03-2012** Έκθεση της επιτροπής καθορισμού ορίων Αιγιαλού και Παραλίας.


Η ΕΠΙΤΡΟΠΗ

Ο ΠΡΟΕΔΡΟΣ
ΠΡ/ΝΟΣ ΤΗΣ ΚΤΗΜΑΤΙΚΗΣ
ΥΠΗΡΕΣΙΑΣ ΑΙΤΩΛ-ΝΙΑΣ
1. ΔΑΣΚΑΛΗΣ ΑΛΕΞΑΝΔΡΟΣ


ΤΑ ΜΕΛΗ
2. ΑΡΓΙΑΔΙΤΗ ΙΩΑΝΝΑ
3. ΖΑΜΠΑΡΑΣ ΔΗΜΗΤΡΙΟΣ
4. ΜΑΡΓΕΛΗ ΣΤΑΜΑΤΙΑ
5. ΤΣΑΚΑΡΕΣΤΟΣ ΙΩΑΝΝΗΣ
(Παρότι ειδοποιήθηκε έγκαιρα δεν προσήλθε)

ΕΠΙΚΥΡΩΝΕΤΑΙ
με την υπ' αριθμ. 104261/9311
απόφαση
12-03-2015
Πάτρα
Ο ΓΕΝΙΚΟΣ ΓΡΑΜΜΑΤΕΑΣ
ΤΗΣ ΑΠΟΚΕΝΤΡΩΜΕΝΗΣ ΔΙΟΙΚΗΣΗΣ

ΓΕΝΙΚΟΣ ΔΙΕΥΘΥΝΤΗΣ
ΧΩΡΟΤΑΞΙΚΗΣ & ΠΕΡΙΒΑΛΛΟΝΤΙΚΗΣ
ΠΟΛΙΤΙΚΗΣ

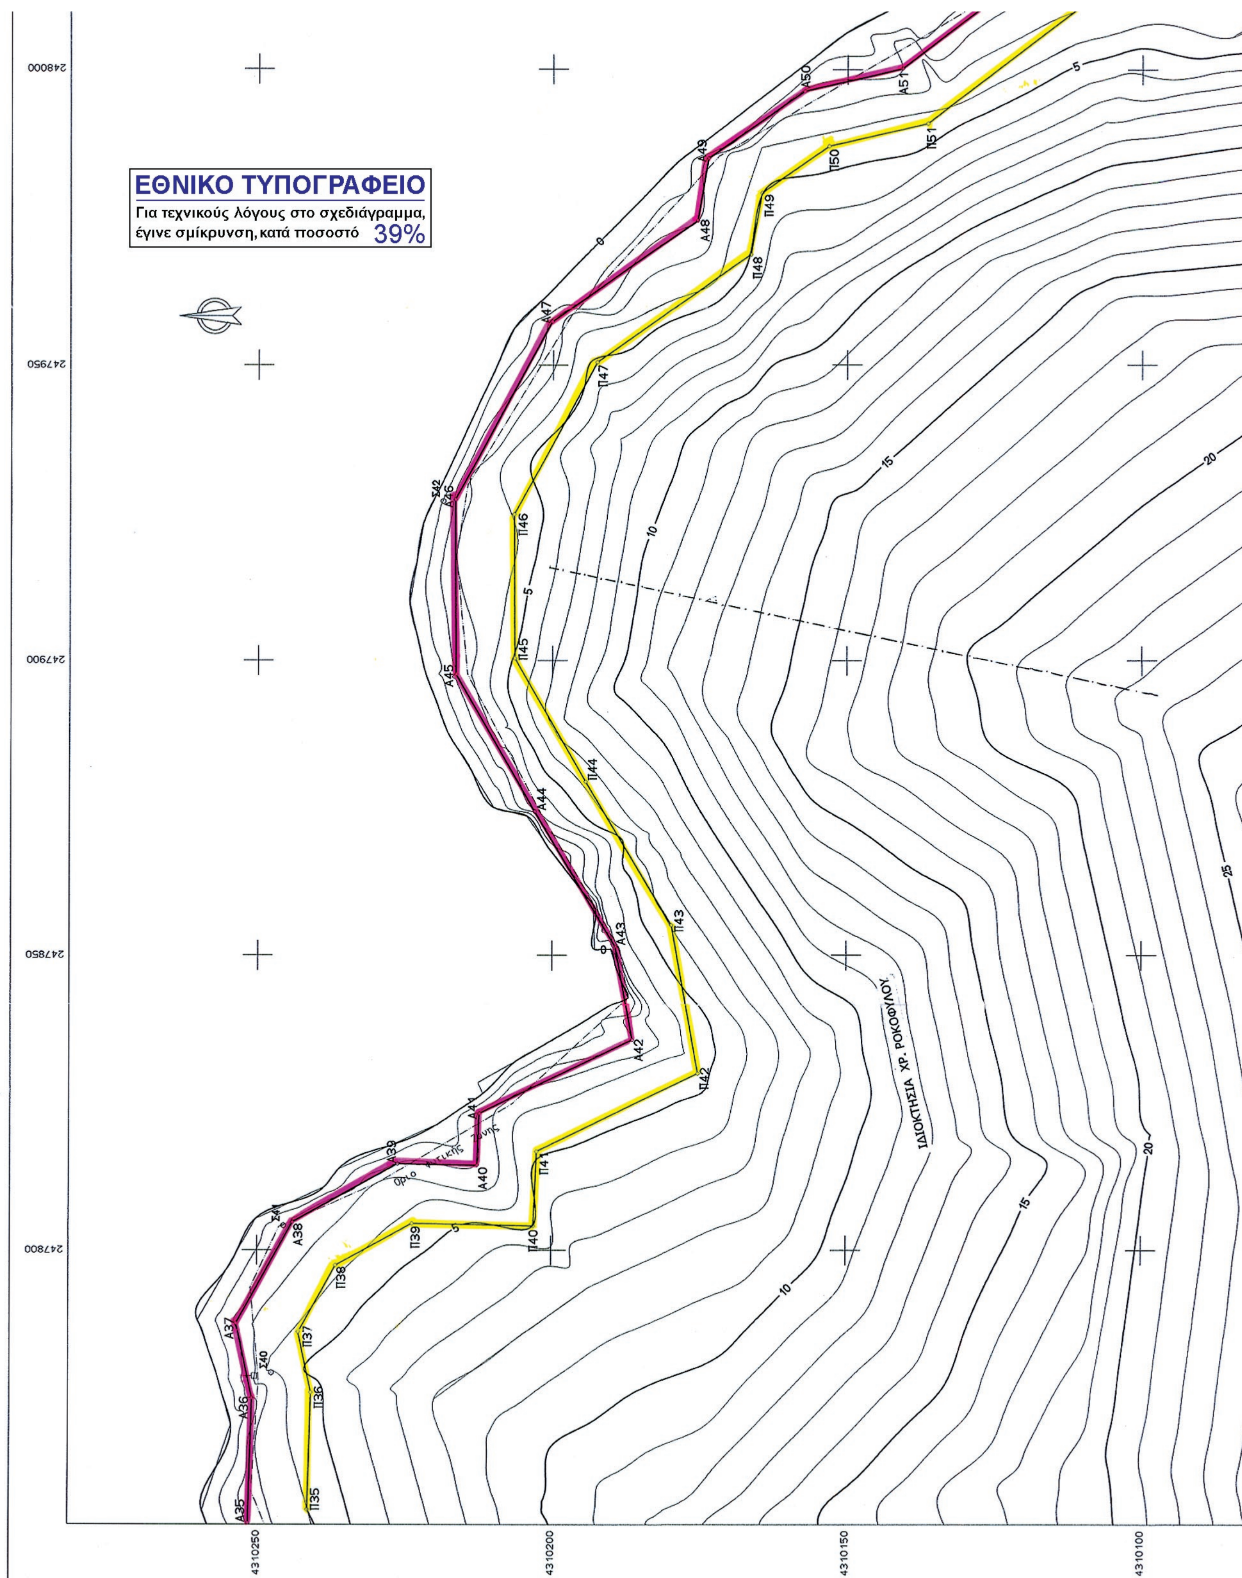
ΕΘΝΙΚΟ ΤΥΠΟΓΡΑΦΕΙΟ
Για τεχνικούς λόγους στο σχεδιάγραμμα, έγινε σμίκρυνση, κατά ποσοστό 39%
ΙΔΙΟΚΤΗΣΙΑ ΧΡ. ΡΟΚΟΦΥΛΟΥ
248000
247950
247900
247850
247800
4310250
4310200
4310150
4310100



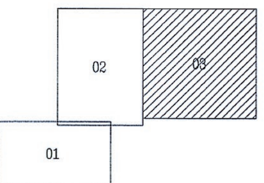


ΣΥΝΤΕΤΑΓΜΕΝΕΣ ΚΟΡΥΦΩΝ ΑΙΓΙΑΛΟΥ


Α1:	Χ=247347.822	Ψ=4309739.100	Α29:	Χ=247657.672	Ψ=4310168.615
Α2:	Χ=247374.366	Ψ=4309738.664	Α30:	Χ=247673.329	Ψ=4310176.776
Α3:	Χ=247421.810	Ψ=4309732.184	Α31:	Χ=247688.608	Ψ=4310192.434
Α4:	Χ=247432.473	Ψ=4309727.635	Α32:	Χ=247696.389	Ψ=4310210.370
Α5:	Χ=247436.856	Ψ=4309724.639	Α33:	Χ=247717.836	Ψ=4310217.866
Α6:	Χ=247443.404	Ψ=4309732.255	Α34:	Χ=247728.749	Ψ=4310238.649
Α7:	Χ=247452.429	Ψ=4309732.893	Α35:	Χ=247753.555	Ψ=4310251.363
Α8:	Χ=247474.833	Ψ=4309728.337	Α36:	Χ=247774.601	Ψ=4310250.799
Α9:	Χ=247506.002	Ψ=4309751.139	Α37:	Χ=247787.422	Ψ=4310253.541
Α10:	Χ=247509.025	Ψ=4309763.106	Α38:	Χ=247804.768	Ψ=4310243.975
Α11:	Χ=247496.890	Ψ=4309786.636	Α39:	Χ=247814.549	Ψ=4310226.130
Α12:	Χ=247475.705	Ψ=4309835.847	Α40:	Χ=247814.301	Ψ=4310212.643
Α13:	Χ=247470.624	Ψ=4309866.570	Α41:	Χ=247823.005	Ψ=4310212.265
Α14:	Χ=247467.646	Ψ=4309905.891	Α42:	Χ=247835.519	Ψ=4310186.366
Α15:	Χ=247467.750	Ψ=4309950.934	Α43:	Χ=247851.453	Ψ=4310189.249
Α16:	Χ=247486.768	Ψ=4309994.249	Α44:	Χ=247874.177	Ψ=4310202.947
Α17:	Χ=247504.125	Ψ=4310011.676	Α45:	Χ=247897.678	Ψ=4310216.389
Α18:	Χ=247518.316	Ψ=4310020.285	Α46:	Χ=247927.232	Ψ=4310216.567
Α19:	Χ=247534.891	Ψ=4310040.659	Α47:	Χ=247957.320	Ψ=4310200.187
Α20:	Χ=247547.142	Ψ=4310052.706	Α48:	Χ=247974.551	Ψ=4310175.489
Α21:	Χ=247560.346	Ψ=4310053.868	Α49:	Χ=247985.009	Ψ=4310173.615
Α22:	Χ=247565.786	Ψ=4310060.286	Α50:	Χ=247996.356	Ψ=4310157.236
Α23:	Χ=247578.984	Ψ=4310085.162	Α51:	Χ=248000.186	Ψ=4310140.711
Α24:	Χ=247595.609	Ψ=4310106.553	Α52:	Χ=248027.233	Ψ=4310105.230
Α25:	Χ=247622.655	Ψ=4310130.087	Α53:	Χ=248053.844	Ψ=4310120.168
Α26:	Χ=247633.093	Ψ=4310132.365	Α54:	Χ=248080.094	Ψ=4310154.410
Α27:	Χ=247639.546	Ψ=4310151.724	Α55:	Χ=248086.894	Ψ=4310163.027
Α28:	Χ=247649.510	Ψ=4310154.665	Α56:	Χ=248085.980	Ψ=4310186.142

ΣΥΝΤΕΤΑΓΜΕΝΕΣ ΚΟΡΥΦΩΝ ΠΑΡΑΛΙΑΣ

Π1:	Χ=247351.199	Ψ=4309729.688	Π29:	Χ=247664.848	Ψ=4310161.079
Π2:	Χ=247373.604	Ψ=4309728.675	Π30:	Χ=247679.370	Ψ=4310168.648
Π3:	Χ=247419.123	Ψ=4309722.458	Π31:	Χ=247697.050	Ψ=4310186.767
Π4:	Χ=247427.643	Ψ=4309718.823	Π32:	Χ=247703.821	Ψ=4310202.374
Π5:	Χ=247438.603	Ψ=4309711.332	Π33:	Χ=247724.857	Ψ=4310209.727
Π6:	Χ=247448.268	Ψ=4309722.574	Π34:	Χ=247736.130	Ψ=4310231.195
Π7:	Χ=247451.774	Ψ=4309722.822	Π35:	Χ=247755.842	Ψ=4310241.298
Π8:	Χ=247477.170	Ψ=4309717.657	Π36:	Χ=247775.526	Ψ=4310240.770
Π9:	Χ=247514.815	Ψ=4309745.196	Π37:	Χ=247785.863	Ψ=4310242.981
Π10:	Χ=247519.648	Ψ=4309764.326	Π38:	Χ=247797.396	Ψ=4310236.621
Π11:	Χ=247505.937	Ψ=4309790.910	Π39:	Χ=247804.502	Ψ=4310223.655
Π12:	Χ=247485.372	Ψ=4309838.681	Π40:	Χ=247804.123	Ψ=4310203.077
Π13:	Χ=247480.562	Ψ=4309867.766	Π41:	Χ=247816.601	Ψ=4310202.534
Π14:	Χ=247477.647	Ψ=4309906.257	Π42:	Χ=247829.821	Ψ=4310175.172
Π15:	Χ=247477.745	Ψ=4309948.824	Π43:	Χ=247855.042	Ψ=4310179.736
Π16:	Χ=247495.173	Ψ=4309988.517	Π44:	Χ=247879.242	Ψ=4310194.323
Π17:	Χ=247510.352	Ψ=4310003.757	Π45:	Χ=247900.364	Ψ=4310206.405
Π18:	Χ=247524.981	Ψ=4310012.632	Π46:	Χ=247924.715	Ψ=4310206.551
Π19:	Χ=247542.298	Ψ=4310033.917	Π47:	Χ=247950.468	Ψ=4310192.532
Π20:	Χ=247551.595	Ψ=4310043.059	Π48:	Χ=247968.715	Ψ=4310166.376
Π21:	Χ=247565.317	Ψ=4310044.266	Π49:	Χ=247979.155	Ψ=4310164.505
Π22:	Χ=247574.114	Ψ=4310054.644	Π50:	Χ=247987.046	Ψ=4310153.114
Π23:	Χ=247587.411	Ψ=4310079.710	Π51:	Χ=247990.930	Ψ=4310136.358
Π24:	Χ=247602.908	Ψ=4310099.648	Π52:	Χ=248024.549	Ψ=4310092.255
Π25:	Χ=247627.288	Ψ=4310120.863	Π53:	Χ=248060.531	Ψ=4310112.453
Π26:	Χ=247640.782	Ψ=4310123.807	Π54:	Χ=248087.988	Ψ=4310148.270
Π27:	Χ=247647.383	Ψ=4310143.611	Π55:	Χ=248097.032	Ψ=4310159.732
Π28:	Χ=247656.141	Ψ=4310146.196	Π56:	Χ=248095.538	Ψ=4310189.083

ΑΠΟΣΠΑΣΜΑ ΑΠΟ ΤΟ ΧΑΡΤΗ ΤΗΣ Γ.Υ.Σ. - ΑΜΦΙΛΟΧΙΑ
Κλίμακα 1:50.000

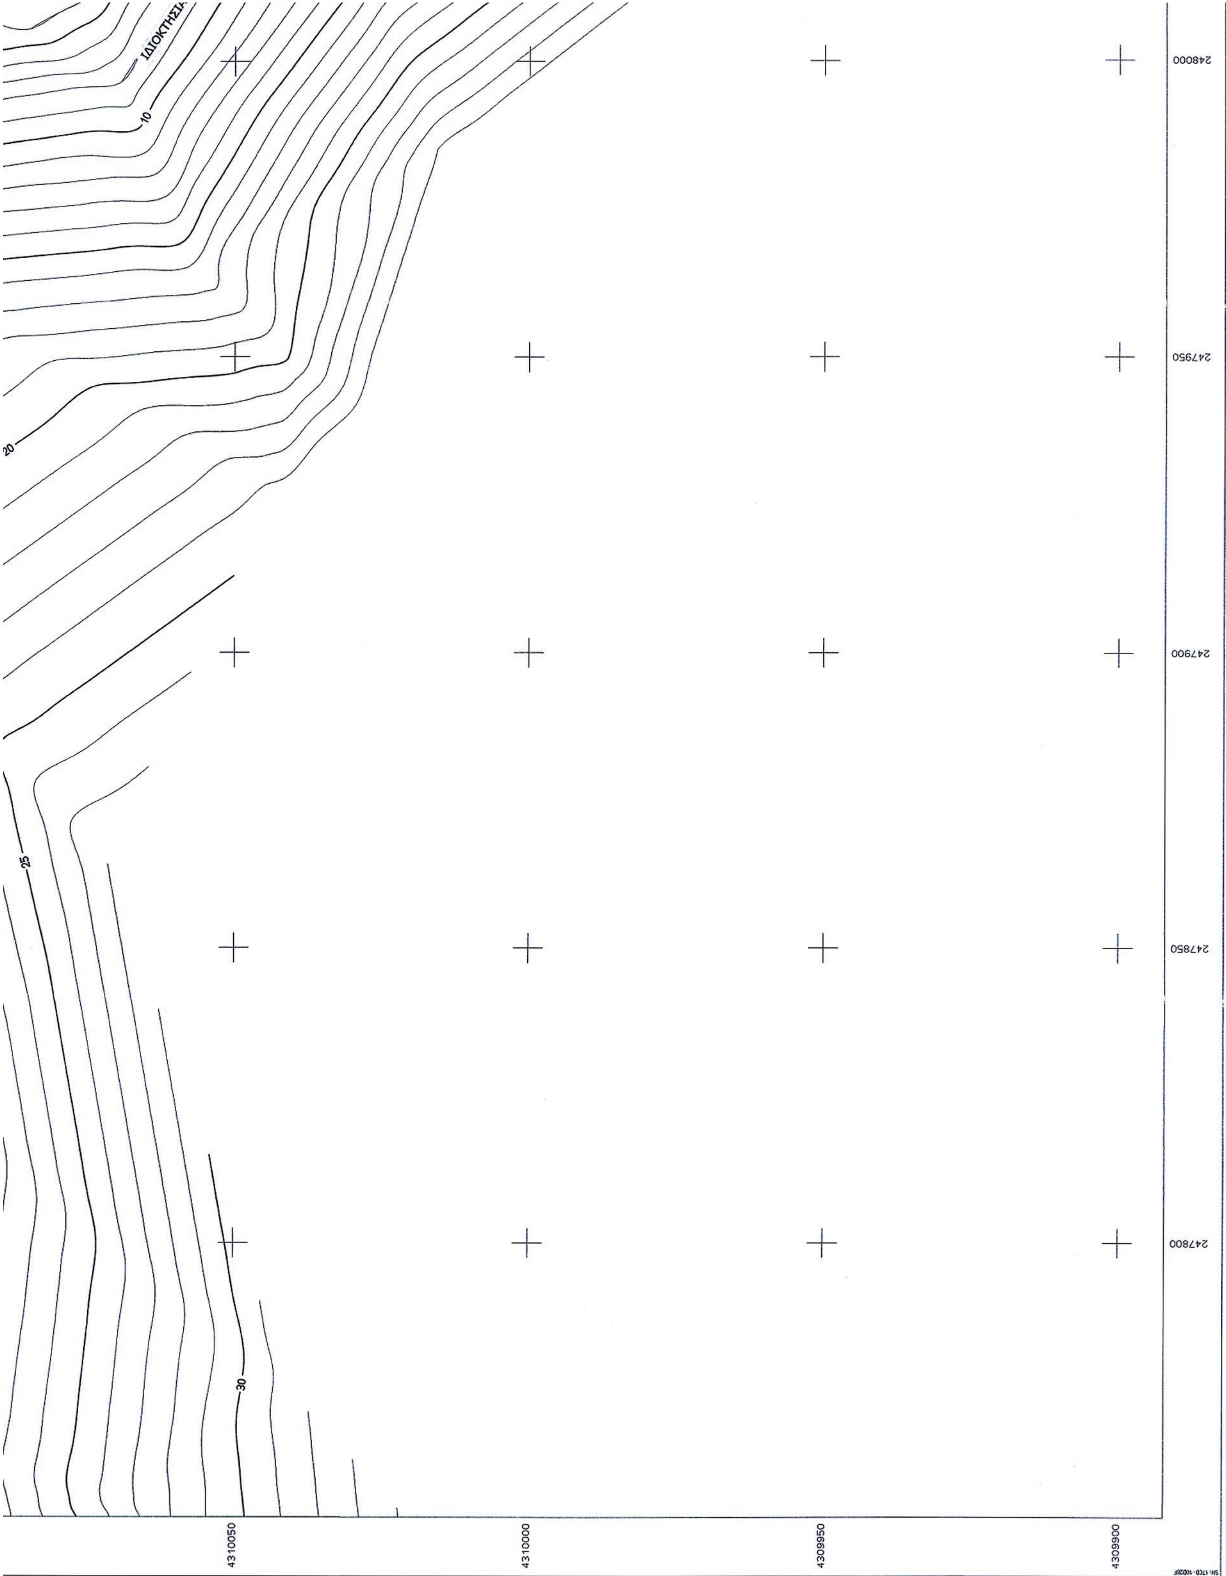
ΙΔΙΟΚΤΗΣΙΑ
10
20
25
30
248000
247950
247900
247850
247800
4310050
4310000
4309950
4309900

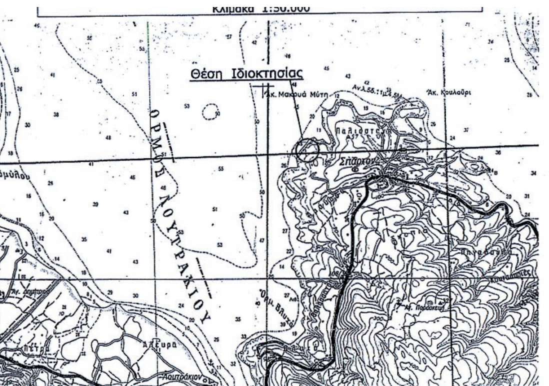

ΤΟΠΟΓΡΑΦΙΚΟ ΔΙΑΓΡΑΜΜΑ
ΚΑΘΟΡΙΣΜΟΥ ΟΡΙΩΝ ΑΙΓΙΑΛΟΥ – ΠΑΡΑΛΙΑΣ

ΠΕΡΙΟΧΗ: Δ.Δ. Σπάρτου
ΔΗΜΟΣ: ΑΜΦΙΛΟΧΙΑΣ
ΝΟΜΟΣ: ΑΙΤΩΛ-ΝΙΑΣ
ΟΙΚΟΝ. ΕΦΟΡΙΑ: ΑΜΦΙΛΟΧΙΑΣ

ΕΝΔΙΑΦΕΡΟΜΕΝΟΣ:
ΒΑΣΙΛΕΙΟΣ ΓΑΚΗΣ

ΠΙΝΑΚΙΔΑ: 03

ΑΓΡΙΝΙΟ ΝΟΕΜΒΡΙΟΣ 2010

Ο ΣΥΝΤΑΞΑΣ
ΔΗΜΗΤΡΙΟΣ Β. ΚΙΣΣΑΣ
ΑΓΡΟΝΟΜΟΣ & ΤΟΠΟΓΡΑΦΟΣ ΜΗΧΑΝΙΚΟΣ
ΔΙΠΛΩΜΑΤΟΥΧΟΣ Α.Π.Θ.
ΜΕΛΟΣ Τ.Ε.Ε. Α.Μ. 22943 - ΑΦΜ: 020544159
ΣΟΥΛΙΟΥ 49 ΑΓΡΙΝΙΟ ΤΗΛ. 20.078

ΥΠΟΜΝΗΜΑ ΕΠΙΤΡΟΠΗΣ ΚΑΘΟΡΙΣΜΟΥ
ΟΡΙΩΝ ΑΙΓΙΑΛΟΥ – ΠΑΡΑΛΙΑΣ

Κόκκινη γραμμή - οριογραμμή Αιγιαλού
Κίτρινη γραμμή - οριογραμμή Παραλίας

Το παρόν τοπογραφικό διάγραμμα συνοδεύει την από **01-03-2012** Έκθεση της επιτροπής καθορισμού ορίων Αιγιαλού και Παραλίας.

ΕΛΕΓΧΟΣ
ΚΤΗΜΑΤΙΚΗ ΥΠΗΡΕΣΙΑ ΑΙΤΩΛ/ΝΙΑΣ
ΕΛΕΓΧΘΗΚΕ
για την ακρίβεια της αποτύπωσης
Μεσολόγγι, 1, 3, /12
Ο ΜΗΧΑΝΙΚΟΣ
ΙΩΑΝΝΑ ΓΕΩΡ. ΑΡΓΙΑΔΙΤΗ
ΑΓΡΟΝ. & ΤΟΠΟΓΡΑΦΟΣ ΜΗΧ/ΚΟΣ ΠΕ/Α'

Η ΕΠΙΤΡΟΠΗ

Ο ΠΡΟΕΔΡΟΣ
ΠΡ/ΝΟΣ ΤΗΣ ΚΤΗΜΑΤΙΚΗΣ
ΥΠΗΡΕΣΙΑΣ ΑΙΤΩΛ-ΝΙΑΣ
1. ΔΑΣΚΑΛΗΣ ΑΛΕΞΑΝΔΡΟΣ

ΤΑ ΜΕΛΗ
2. ΑΡΓΙΑΔΙΤΗ ΙΩΑΝΝΑ
3. ΖΑΜΠΑΡΑΣ ΔΗΜΗΤΡΙΟΣ
4. ΜΑΡΓΕΛΗ ΣΤΑΜΑΤΙΑ
5. ΤΣΑΚΑΡΕΣΤΟΣ ΙΩΑΝΝΗΣ (Παρότι ειδοποιήθηκε έγκαιρα δεν προσήλθε)

ΘΕΩΡΗΣΗ
ΚΤΗΜΑΤΙΚΗ ΥΠΗΡΕΣΙΑ ΑΙΤΩΛ/ΝΙΑΣ
ΘΕΩΡΗΘΗΚΕ
Ι. Π. ΜΕΣΟΛΟΓΓΙΟΥ 16/7/13
ΙΩΑΝΝΑ ΓΕΩΡ. ΑΡΓΙΑΔΙΤΗ
ΑΓΡΟΝ. & ΤΟΠΟΓΡΑΦΟΣ ΜΗΧ/ΚΟΣ ΠΕ/Α'

ΕΠΙΚΥΡΩΝΕΤΑΙ
με την υπ' αριθμ. 104.261/03/11
απόφαση
Πάτρα 12-03-2015
Ο ΓΕΝΙΚΟΣ ΓΡΑΜΜΑΤΕΑΣ
ΤΗΣ ΑΠΟΚΕΝΤΡΩΜΕΝΗΣ ΔΙΟΙΚΗΣΗΣ
ΠΕΛΟΠΟΝΝΗΣΟΥ - ΔΥΤ. ΕΛΛΑΔΑΣ & ΙΟΝΙΟΥ

ΔΙΟΝΥΣΙΟΣ ΠΑΝΑΓΙΩΤΟΠΟΥΛΟΣ
ΓΕΝΙΚΟΣ ΔΙΕΥΘΥΝΤΗΣ
ΧΩΡΟΤΑΞΙΚΗΣ & ΠΕΡΙΒΑΛΛΟΝΤΙΚΗΣ
ΠΟΛΙΤΙΚΗΣ

